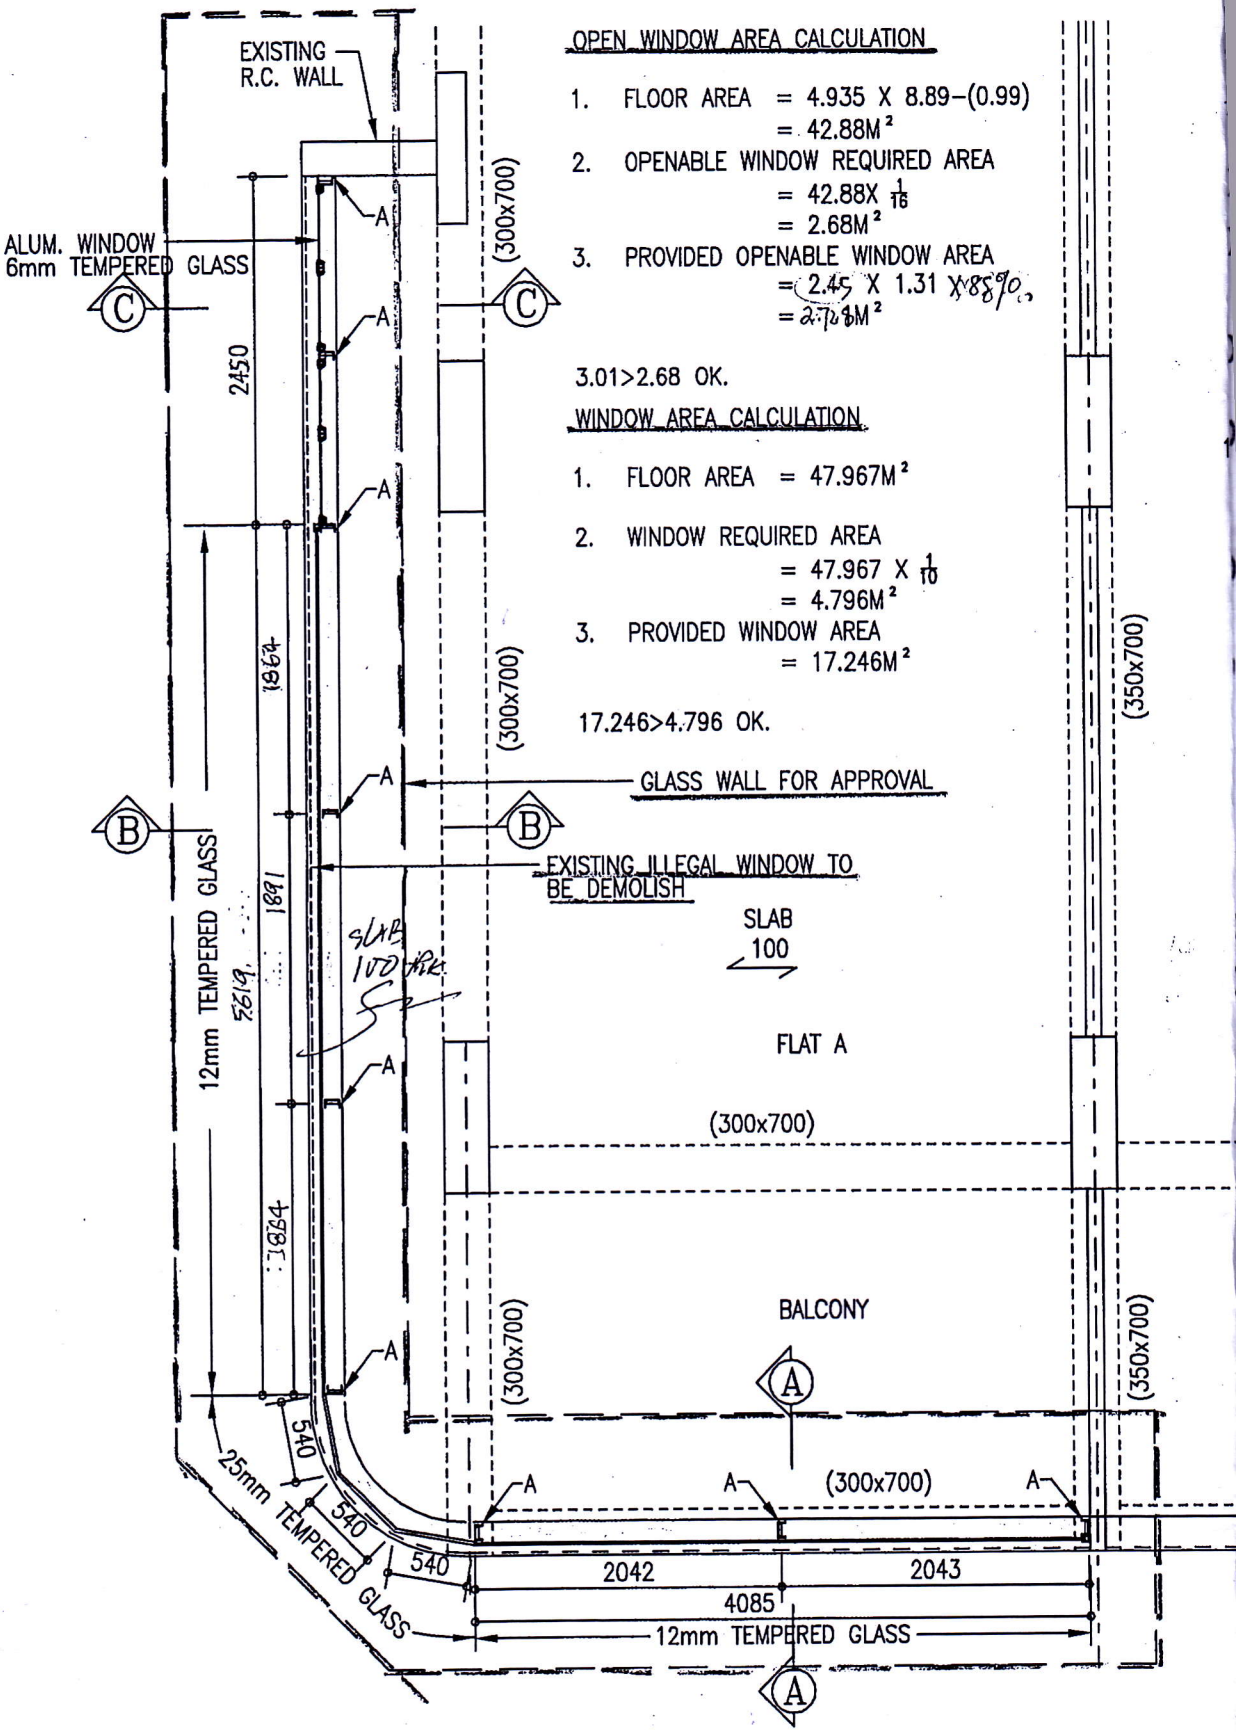

OPEN WINDOW AREA CALCULATION

1. FLOOR AREA = 4.935 X 8.89−(0.99)
   = 42.88M²
2. OPENABLE WINDOW REQUIRED AREA
   = 42.88X $\frac{1}{16}$
   = 2.68M²
3. PROVIDED OPENABLE WINDOW AREA
   = 2.45 X 1.31 X 88%
   = 2.78M²

3.01>2.68 OK.

WINDOW AREA CALCULATION

1. FLOOR AREA = 47.967M²
2. WINDOW REQUIRED AREA
   = 47.967 X $\frac{1}{10}$
   = 4.796M²
3. PROVIDED WINDOW AREA
   = 17.246M²

17.246>4.796 OK.

PLAN OF GLASS WALL AT 1/F
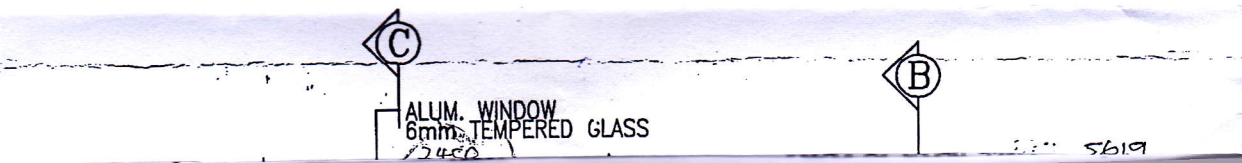
1:50